


# SR HALL LIGHTING BASIC PLOT

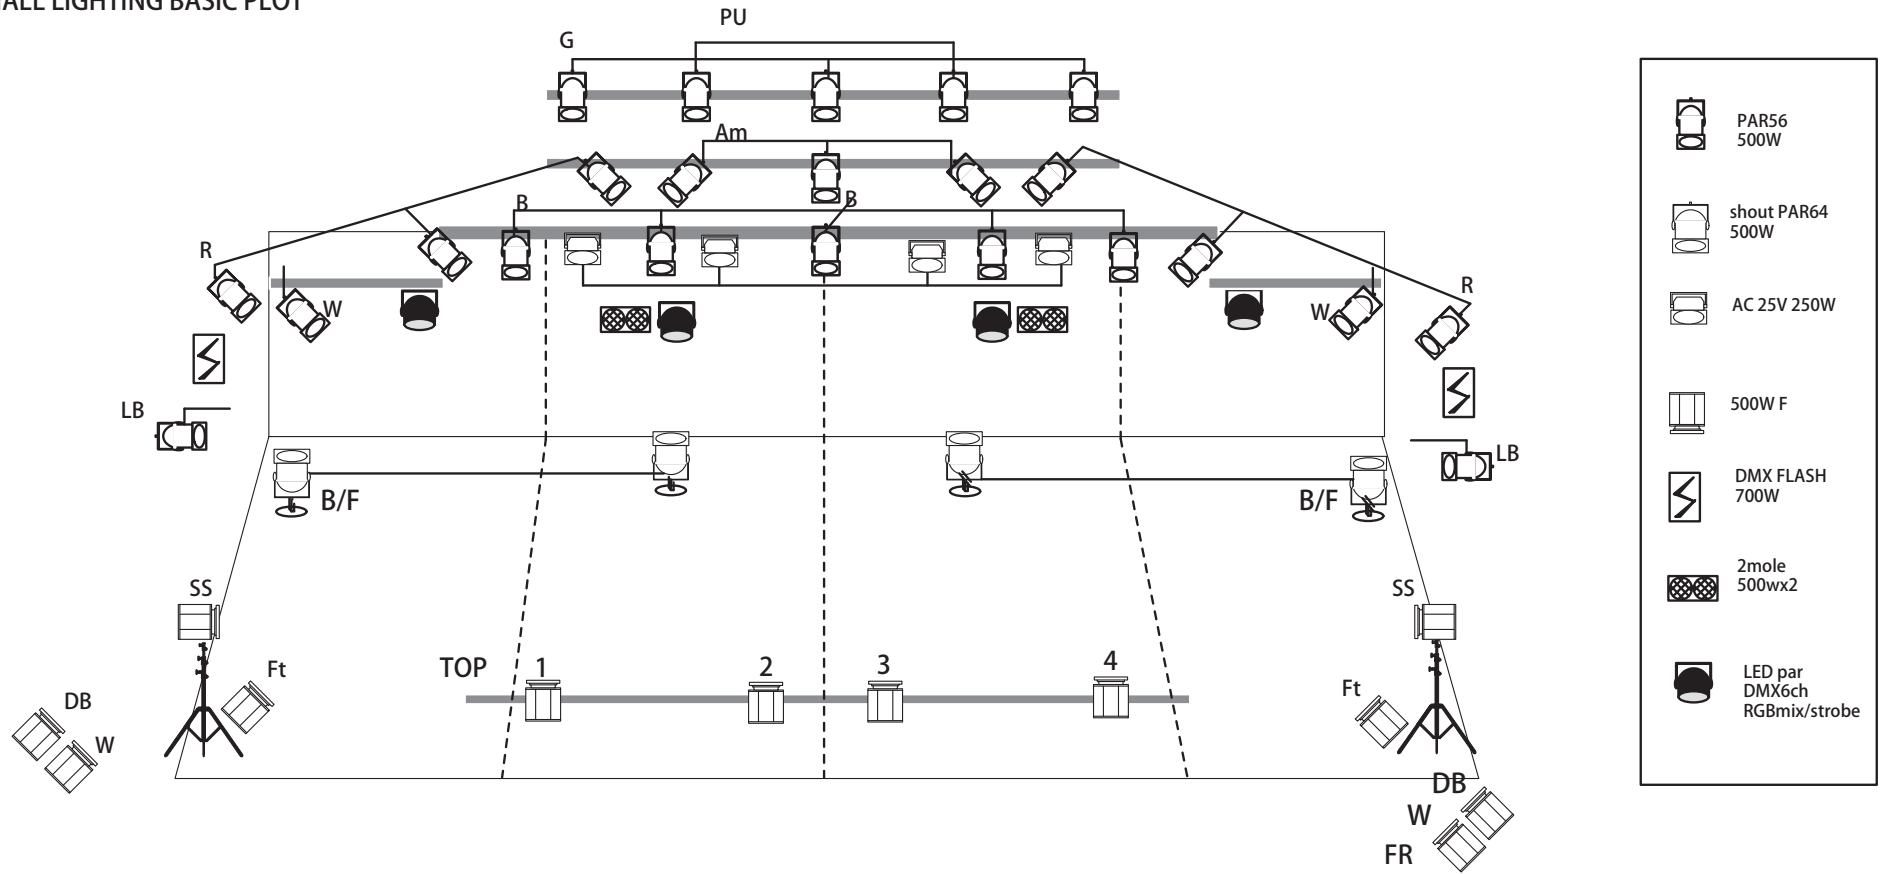

1	2	3	4	5	6	7	8	9	10	11	12	13	14	15	16	17	18	19	20	21	22	23	24	
FR	FR	B	B	R	R	Am	G	PU	AC	BF	BF	SS	SS	Ft	Ft	1	Top	2	3	4	W			W
W	DB	x1	x4	>	<				w	>	<	>	<	>	<					\				

1	2	3	4	5	6	7	8	9	10	11	12	13	14	15	16	17	18	19	20	21	22	23	24	
						R	G	LED	FIX	ストロボ	cont	R	G	B	FIX	ストロボ	cont			SP	ストロボ	DIM	SP	DIM

UNIT : tamatech Labo 24ch  
 卓 : SGM STUDIO 24/48ch サブマスター 24本x 24age  
 ※ソフトパッチ不可

SR FACTORY  
 鹿児島市東千石町3-41 キャパルボ7F  
 TEL:099-227-0337 FAX:099-222-2301